


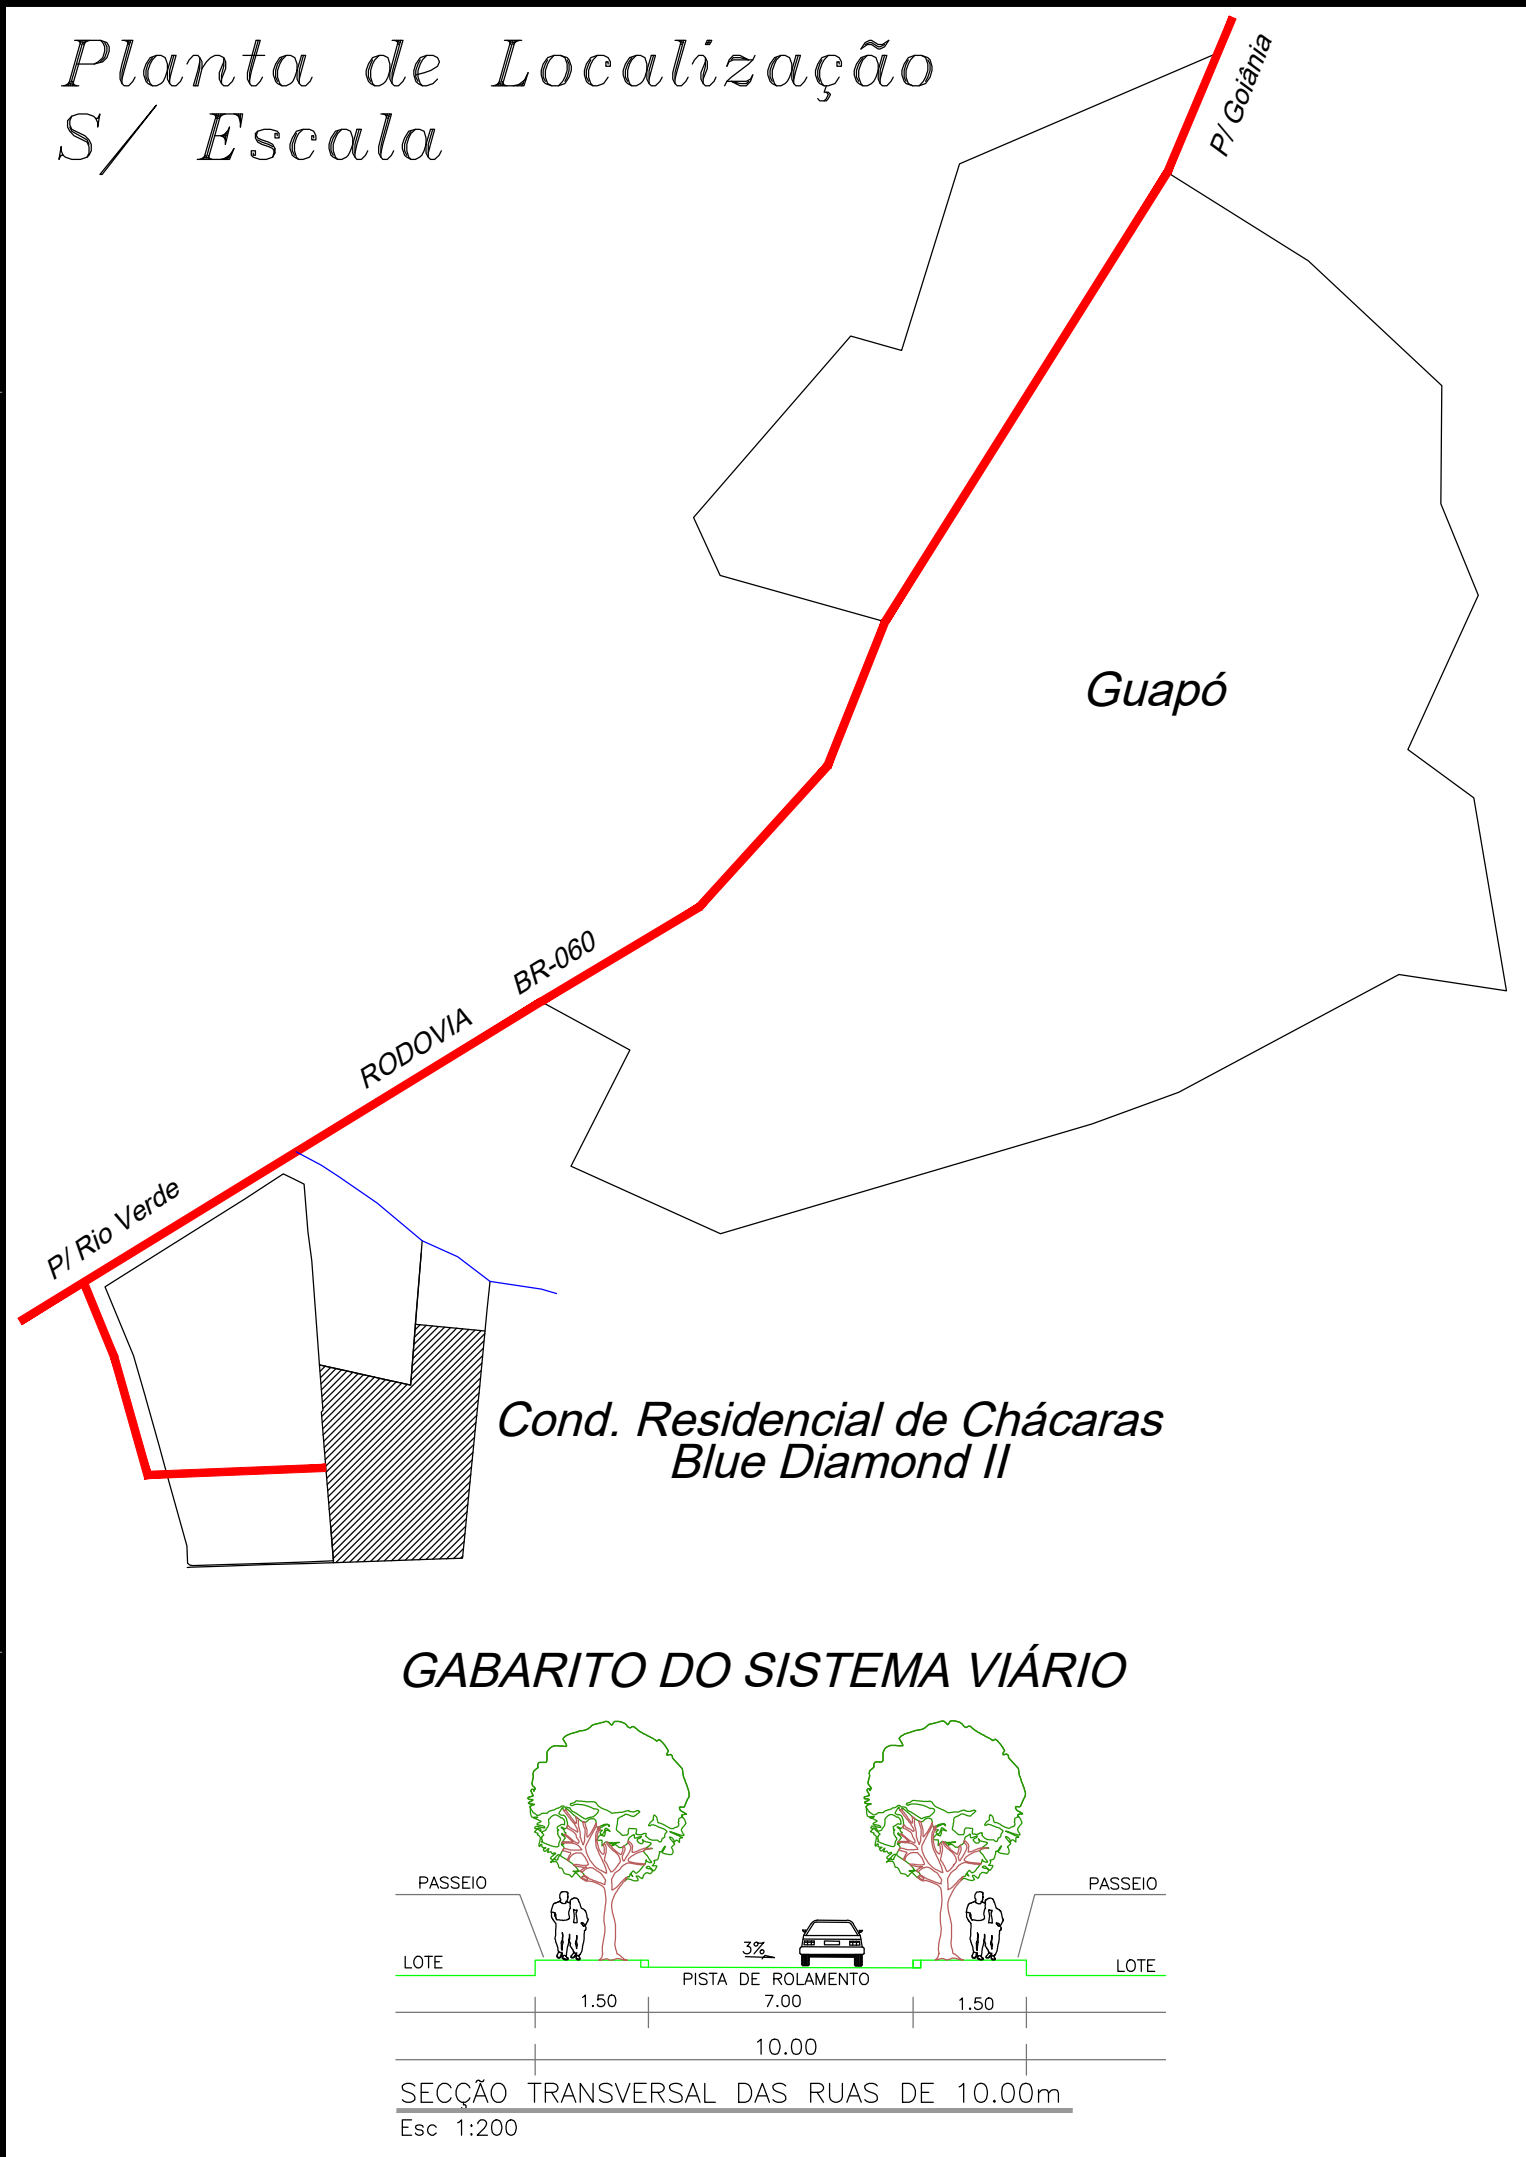

Projeto Urbanístico

Condomínio Residencial de Chácaras Blue Diamond II

Interessado:

SPE RRC Empreendimentos Imobiliários II LTDA
CNPJ: 26.265.160/0001-56

Responsável Técnico:

Cláudio Medeiros de Azevedo
Engenheiro Civil - CREA-MG 39.713/D

Descrição	Unidades	Área	Porcentagem
Área Total de Lotes	191	169.799,489m²	81,942%
Área Verde I	01	203,898m²	0,098%
Área Verde II	01	1.349,952m²	0,651%
Área Verde Total	02	1.553,850m²	0,750%
Sistema Viário	13	35.866,659m²	17,308%
Área Total Loteada	01	207.219,998m²	100,00%
A.P.M. (Lei Federal 6.766/1979)		26.289,551m²	12,687%
Área Verde VI - Extra Propriedade Blue Diamond III	01	8.816,939m²	4,255%

Aprovação:

PROJEÇÃO UNIVERSAL TRANSVERSA DE MERCATOR

UTM

SGR / DATUM: SIRGAS2000

MÉRIDIANO CENTRAL: -51°

VÉRTECE: BASE

COORD. ESTE: 654.285.649

COORD. NORTE: 8.136.485.529

COTA: 698,149

LATITUDE: 16°50'59,60" S

LONGITUDE: 49°33'06,52" W

CONVERGÊNCIA MÉRIDIANA: -0°25'11,50"

FATOR ESCALA K: 0,999894

Área Total: 207.219,998m²

Município/Estado: Guaporé-Goiás

Data: 01/04/2022

Escala: 1/1.500

Arquivo: Condomínio Residencial de Chácaras Blue Diamond II.dwg

Desenho: Naléria Becker (62) 99631-3570