


Planta de Localização S/ Escala

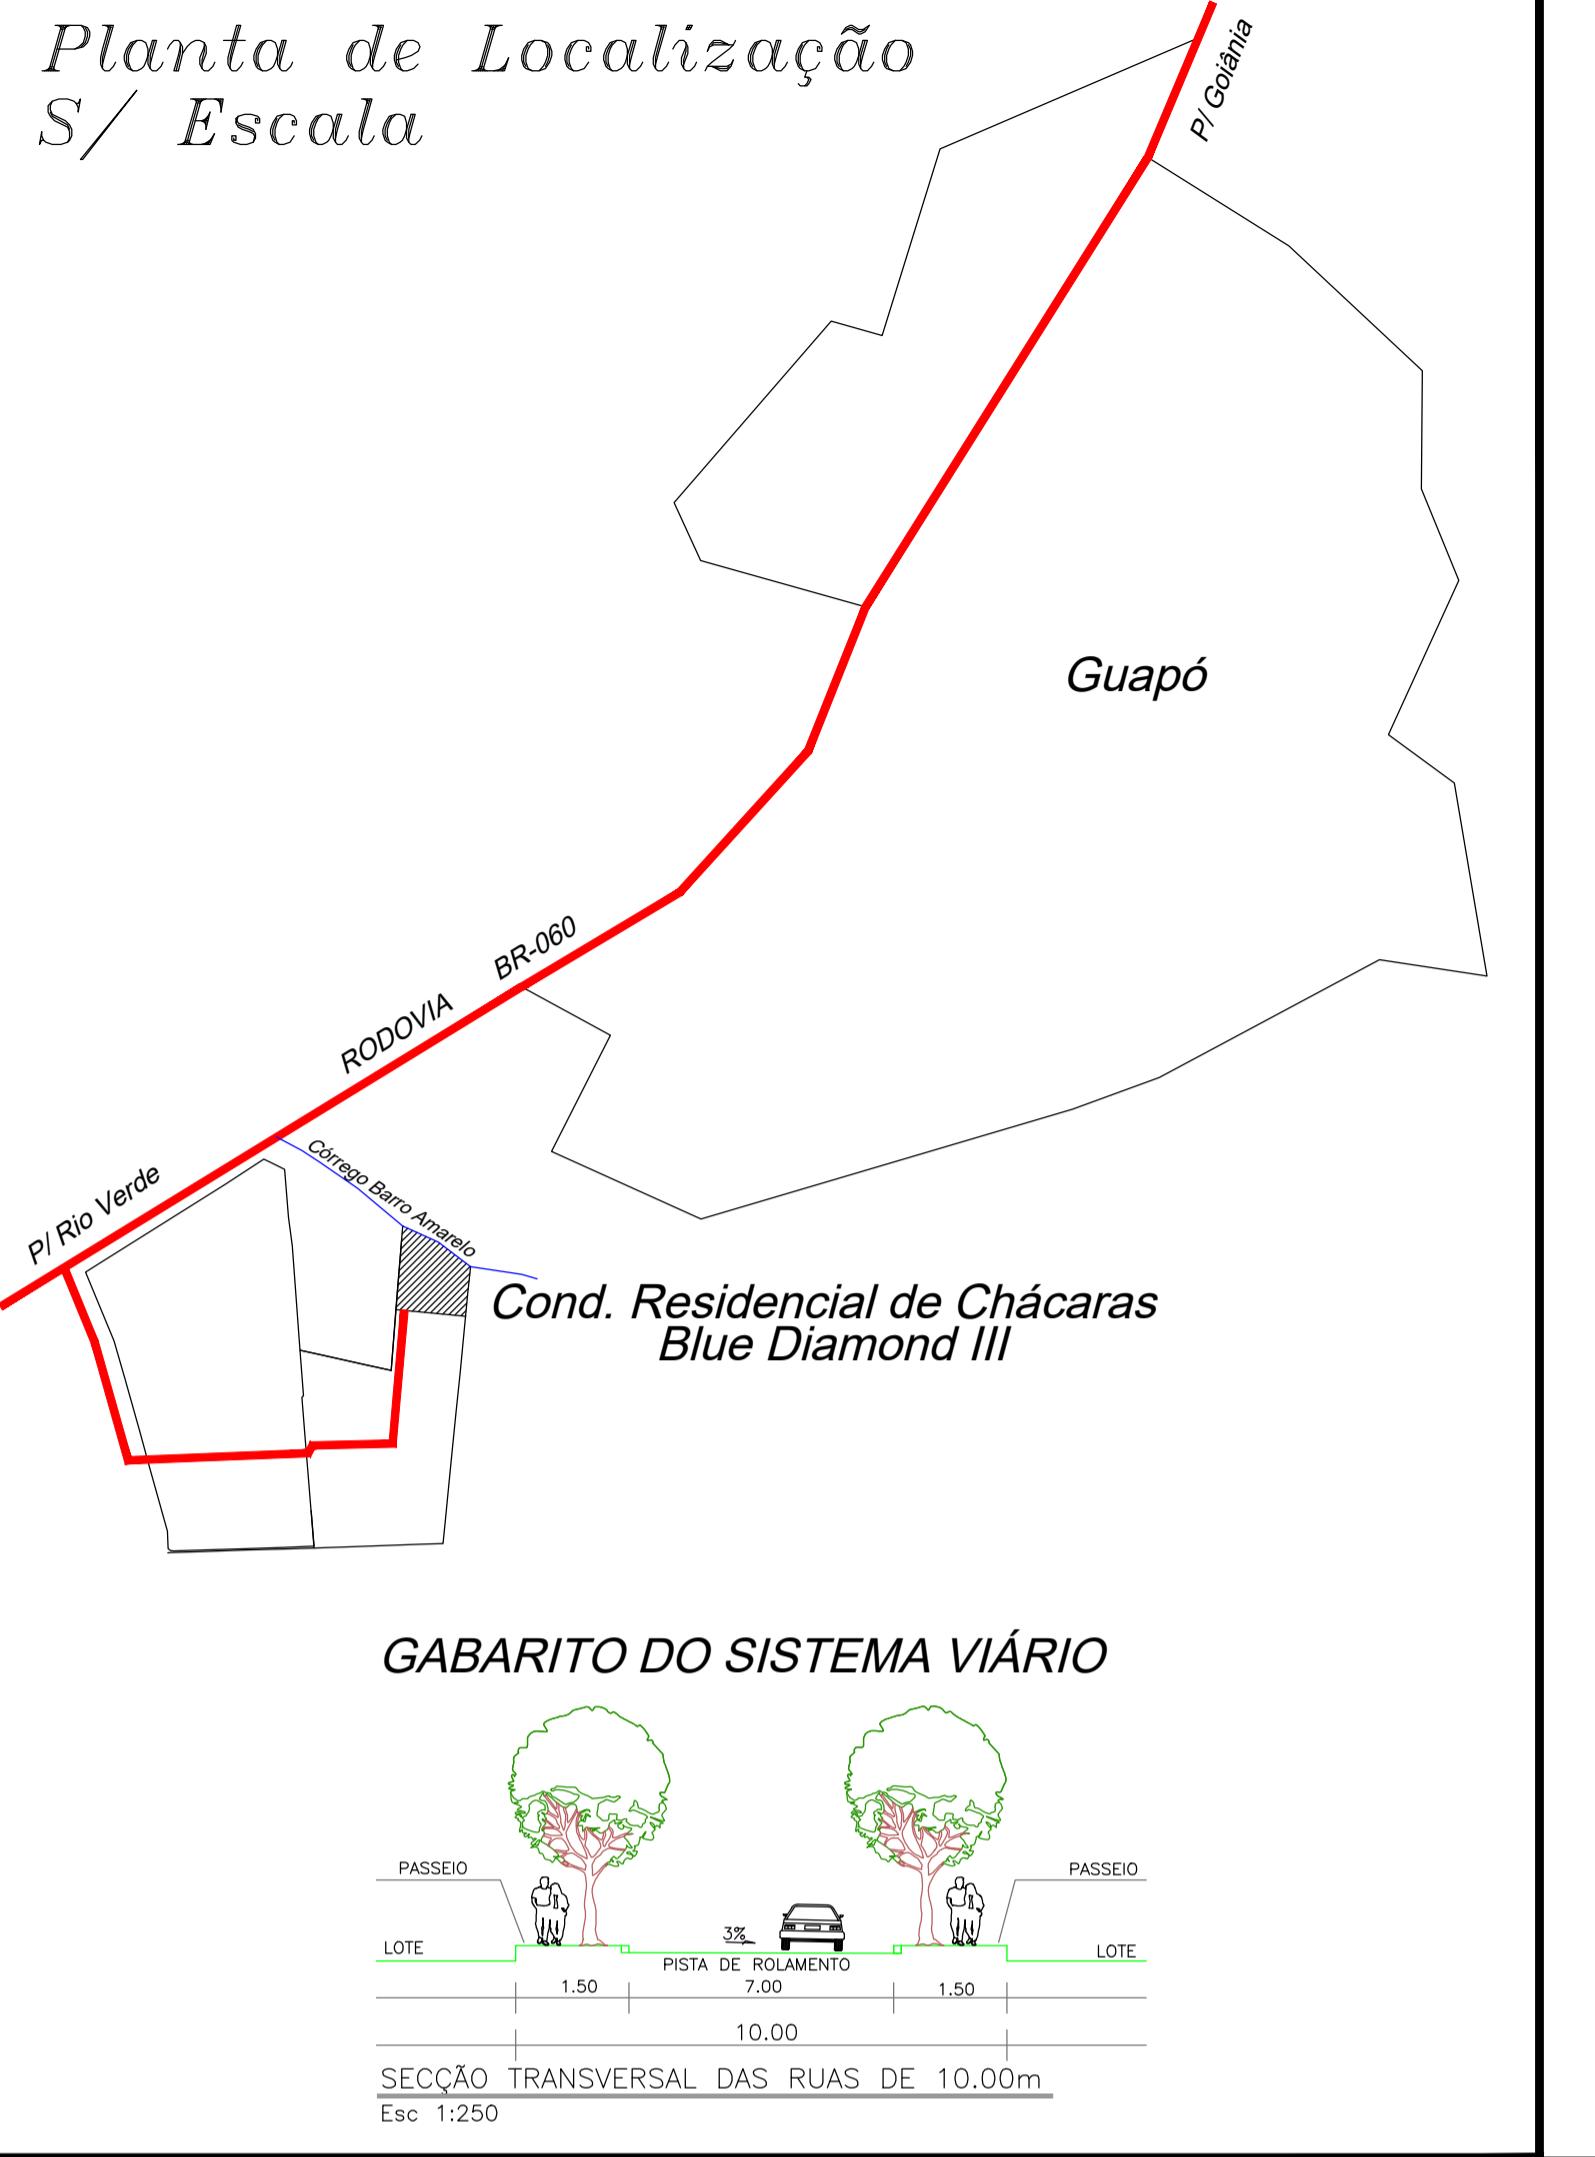

Projeto Urbanístico

Condomínio Residencial de Chácaras Blue Diamond III

Quadro de Assinaturas		
Interessado:	SPE RRC Empreendimentos Imobiliários II LTDA CNPJ: 26.265.160/0001-56	
Responsável Técnico:	Cláudio Medeiros de Azevedo Engenheiro Civil - CREA-MG 39.713/D	
Quadro de Áreas e Percentagem:		
Descrição	Unidades	Área
Área de Lotes Total	03	4.321,62m ²
Área Verde I - Extra Propriedade Blue Diamond IV	01	3.260,065m ²
Área Verde II - Extra Propriedade Blue Diamond I	01	8.209,53m ²
Área Verde III - Extra Propriedade Blue Diamond II	01	8.816,939m ²
Área Verde Total - Extra Propriedade	03	20.295,534m ²
Área Verde IV	01	3.440,035m ²
Sistema Viário Total	02	2.940,905m ²
Área Total Parcelável	-	30.989,100m ²
Área de Preservação Permanente (A.P.P.) I	01	6.676,387m ²
Espelho D'água I	01	565,697m ²
Espelho D'água II	01	649,215m ²
Espelho D'água III	01	3.273,484m ²
Total Espelho D'água	03	4.488,396m ²
Área Total	-	42.153,883m ²
A.P.M. (Lei Federal 6.766/1979)	01	4.465,245m ²
Porcentagem		13,94%
		10,520%
		26,492%
		28,452%
		65,463%
		11,101%
		9,490%
		100,00%
		100,00%
		14,409%

PROJEÇÃO UNIVERSAL TRANSVERSA DE MERCATOR UTM

SGR / DATUM: SIRGAS2000
MERIDIANO CENTRAL: 51°
VÉRTICE: BASE COORD. ESTE: 654.285,649 COORD. NORTE: 8.136.485,529 698,149 LATITUDE: 16°50'59,60" S LONGITUDE: 49°33'06,52" W CONVERGÊNCIA MERIDIANA: -0°25'11,50" FATOR ESCALA K: 0,999894

Projeto Urbanístico

Condomínio Residencial de Chácaras Blue Diamond III

Área Total: 42.153,883m² **Município/Estado:** Guapó-Goiás **Data:** 01/04/2022 **Escala:** 1/500

Arquivo: Condomínio Residencial de Chácaras Blue Diamond III.dwg **Desenho:** Matheus Becker /62/ 99631-3570